


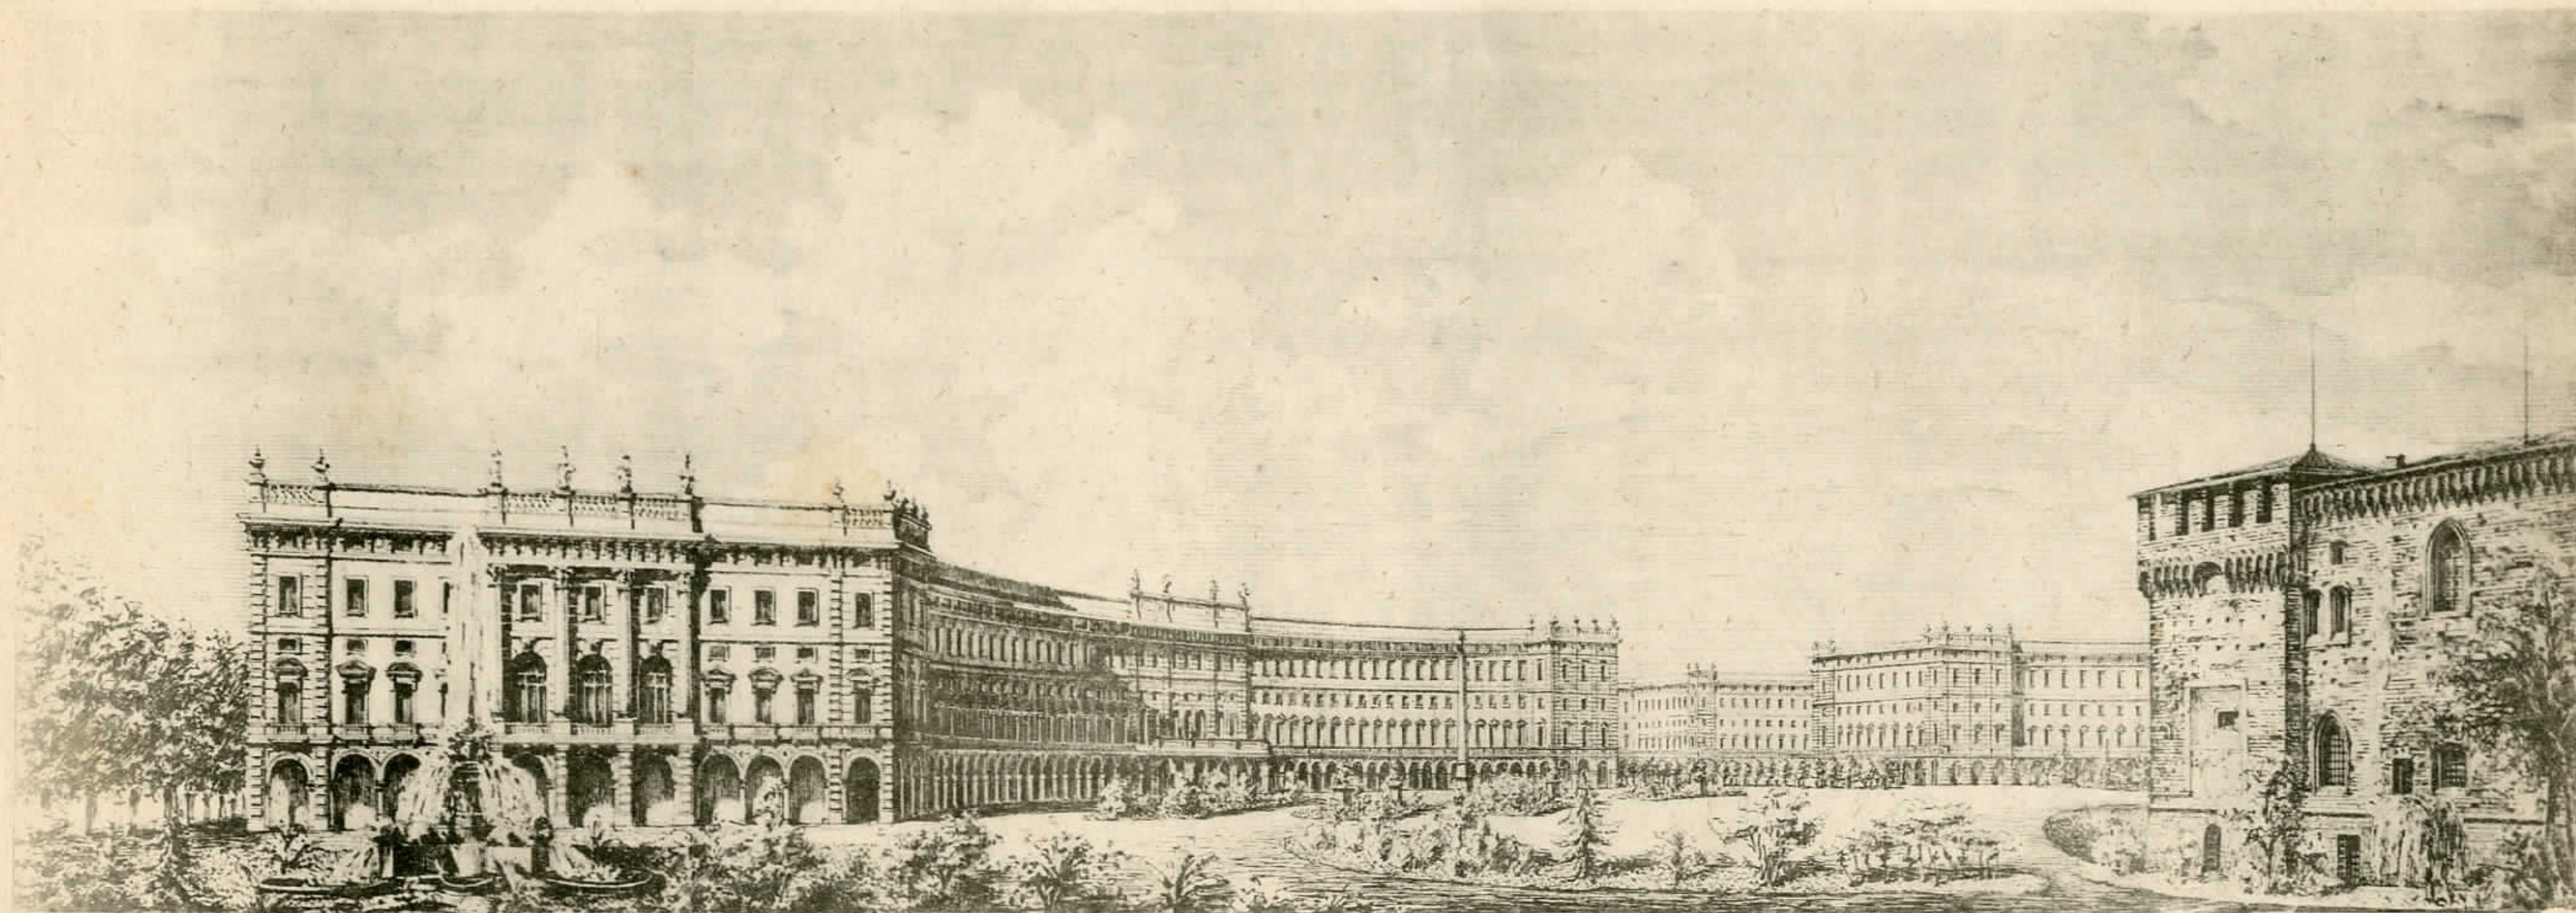

Prospettiva del Progetto di sistemazione del Piazzale al di là del Castello Tav. III.